
04000182101040008



ΕΦΗΜΕΡΙΣ ΤΗΣ ΚΥΒΕΡΝΗΣΕΩΣ

ΤΗΣ ΕΛΛΗΝΙΚΗΣ ΔΗΜΟΚΡΑΤΙΑΣ

ΤΕΥΧΟΣ ΤΕΤΑΡΤΟ **Αρ. Φύλλου 18**

21 Ιανουαρίου 2004

ΠΕΡΙΕΧΟΜΕΝΑ

ΑΠΟΦΑΣΕΙΣ

ΑΠΟΦΑΣΕΙΣ

Αριθ. 3731 (1)

Κήρυξη ως αναδασωτέας έκτασης 3,340 στρεμμάτων στη θέση «Πευκάρα» Δ.Δ. Σκοπέλου του Δήμου Γέρας Ν. Λέσβου.

Ο ΓΕΝΙΚΟΣ ΓΡΑΜΜΑΤΕΑΣ
ΠΕΡΙΦΕΡΕΙΑΣ ΒΟΡΕΙΟΥ ΑΙΓΑΙΟΥ

Έχοντας υπόψη:

1. Το Ν. 3200/55 Περί διοικητικής αποκεντρώσεως.

2. Τις διατάξεις του Ν. 532/1970 «περί συμπληρώσεως των διατάξεων περί διοικητικής αποκεντρώσεως».

3. Το Ν. 2503/97 Περί διοίκησης, οργάνωσης, στελέχωσης της Περιφέρειας κλπ.

4. Την 264/3.4.2001 (ΦΕΚ 457/Β/2001) απόφαση της ΓΓΠΒΑ περί μεταβίβασης αρμοδιοτήτων.

5. Τις διατάξεις των άρθρων 24 παράγραφος 1 και 117 παράγραφος 3 του Συντάγματος.

6. Τις διατάξεις του Ν. 998/79 «περί προστασίας των δασών και των δασικών εν γένει εκτάσεων της Χώρας» και ειδικότερα τα άρθρα 41 παρ. 1 και 38 παρ. 1.

7. Τις 180417/1180/8.7.1980, 182447/3049/24.9.1980, 141823/24.2.1983 διαταγές του Υπουργείου Γεωργίας.

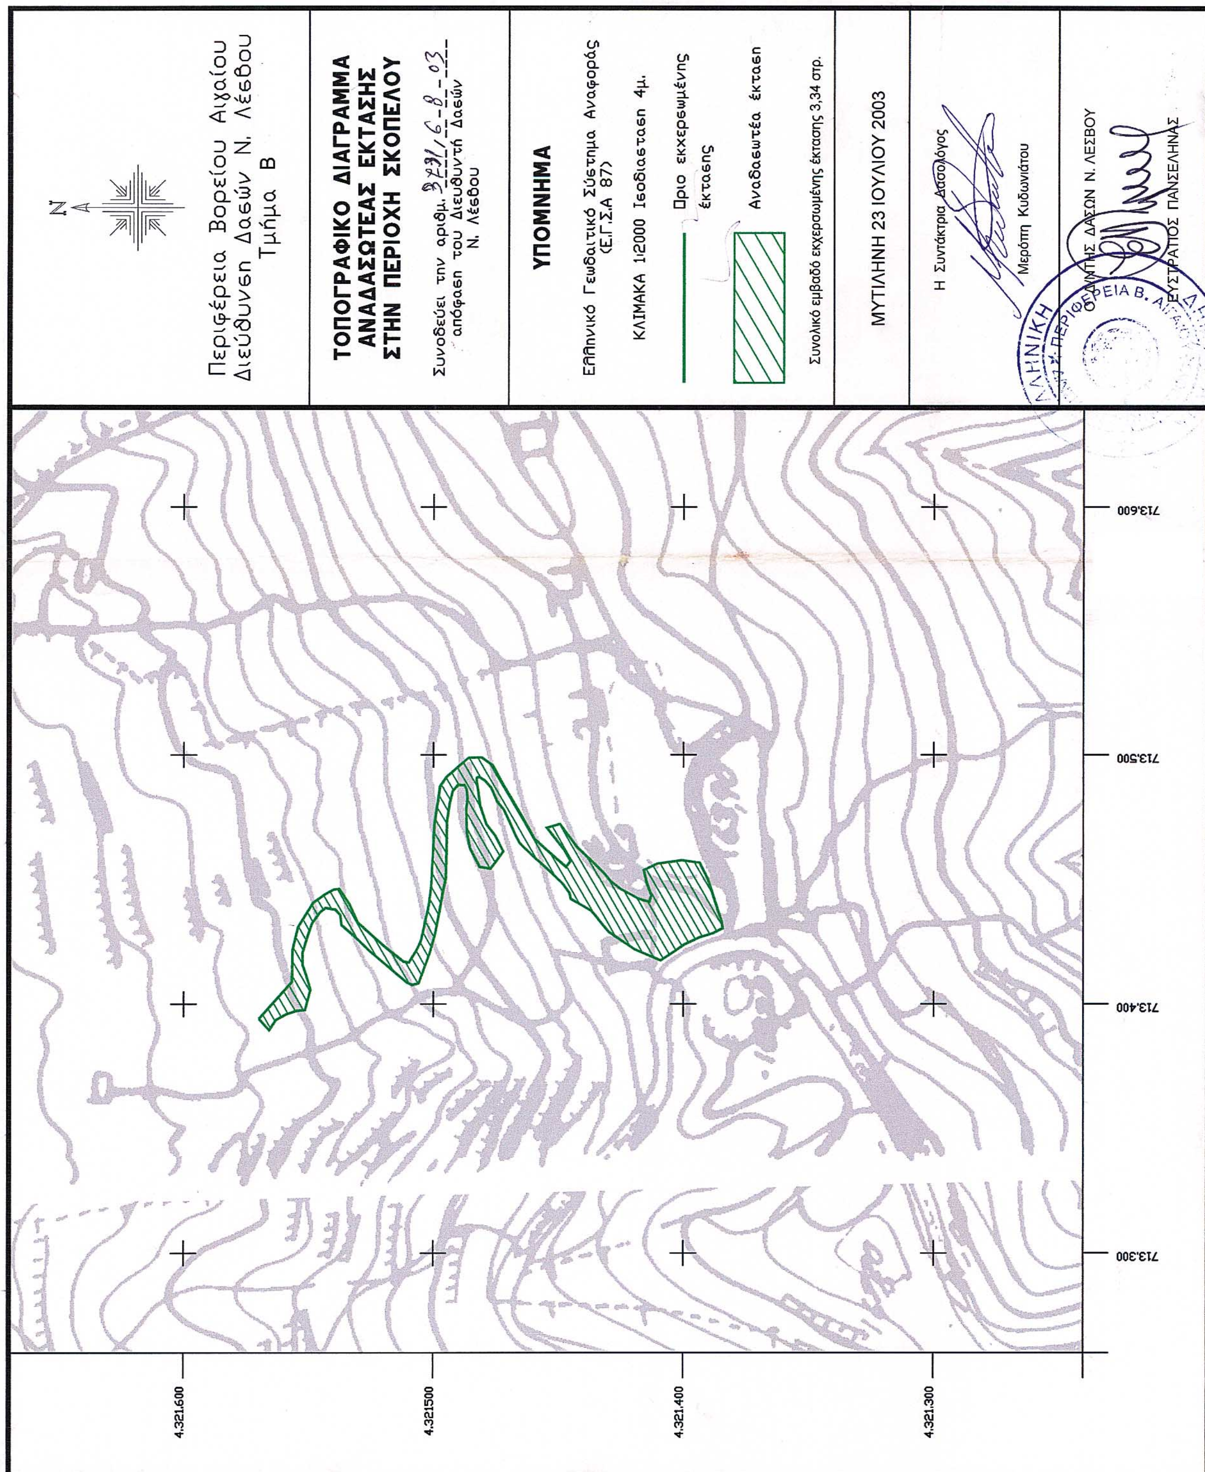
8. Την ΔΥ/7.8.2003 εισήγηση του Δασολόγου Παναγιώτη Γιαλαμά με την οποία προτείνεται η κήρυξη 3,340 στρεμμάτων στη θέση «Πευκάρα» Δ.Δ. Σκοπέλου του Δήμου Γέρας, κηρύσσουμε:

Αναδασωτέα με σκοπό την αποκατάσταση της δασικής βλάστησης και την διατήρηση του δασικού χαρακτήρα της καταστραφείσης από παράνομη εκχέρσωση έκτασης 3,340 στρεμμάτων που βρίσκεται στη θέση «Πευκάρα» περιφέρειας Δ.Δ. Σκοπέλου του Δήμου Γέρας και εμφανίζεται στο από Ιουλίου 2003 σχεδιάγραμμα κλίμακας 1:2000 που συντάχθηκε από την Δασολόγο Μερόπη Κυδωνιάτου και αποτελεί αναπόσπαστο μέρος της απόφασης αυτής.

Η απόφαση αυτή να δημοσιευθεί στην Εφημερίδα της Κυβερνήσεως.

Μυτιλήνη, 6 Αυγούστου 2003

Με εντολή Γενικού Γραμματέα Περιφέρειας
Ο Διευθυντής Δασών Ν. Λέσβου
ΕΥΣΤΡΑΤΙΟΣ ΠΑΝΣΕΛΗΝΑΣ



ΕΘΝΙΚΟ ΤΥΠΟΓΡΑΦΕΙΟ
Για τεχνικούς λόγους στο σχεδιάγραμμα
έγινε σμίκρυνση κατά ποσοστό 66 %

Αριθ. 7194 (2)

Επικύρωση καθορισμού οριογραμμών ρέματος στην περιοχή αγροκτήματος Λητής (Δερβένι) Ν. Θεσσαλονίκης.

ΟΙ ΓΕΝΙΚΟΣ ΓΡΑΜΜΑΤΕΑΣ
ΠΕΡΙΦΕΡΕΙΑΣ ΚΕΝΤΡΙΚΗΣ ΜΑΚΕΔΟΝΙΑΣ

Έχοντας υπόψη:

1. Το Ν. 1622 «Τοπική αυτοδιοίκηση, περιφερειακή ανάπτυξη και δημοκρατικός προγραμματισμός.

2. Τις δ/ξεις του άρθρ. 6 του Ν. 880/79, όπως τροποποιήθηκε με το άρθρ. 5 του Ν. 3010/2002.

3. Την 07/3647/11.7.97 απόφαση της Δ/νσης τεχνικών υπηρεσιών της ΝΑ Θεσ/νίκης με την οποία εγκρίθηκαν οι οριογραμμές του ρέματος και το συνημμένο τοπογραφικό διάγραμμα.

4. Τις δ/ξεις του Ν. 2503/97 «Διοίκηση, οργάνωση, στελέχωση της Περιφέρειας, ρύθμιση θεμάτων για την τοπική αυτοδιοίκηση και άλλες διατάξεις».

5. Την 25/8.5.1997 απόφαση του Κοινοτικού Συμβουλίου Λητής.

Επειδή

Ο καθορισμός των υπόψη οριογραμμών έγινε σύμφωνα με τα προβλεπόμενα από το νόμο, αποφασίζουμε:

1. Την επικύρωση της 07/3647/11.7.97 απόφασης της Διεύθυνσης Τεχνικών Υπηρεσιών Ν. Θεσ/νίκης με την οποία καθορίζονται οριογραμμές του ρέματος στην περιοχή αγροκτήματος Λητής (Δερβένι), όπως σημειώνονται με κόκκινη γραμμή στο συνημμένο σ' αυτό τοπογραφικό διάγραμμα.

2. Τη δημοσίευση της απόφασης αυτής στην Εφημερίδα της Κυβερνήσεως, μαζί με το αντίστοιχο τοπογραφικό διάγραμμα σε σμίκρυνση.

Η απόφαση αυτή να δημοσιευθεί στην Εφημερίδα της Κυβερνήσεως.

Θεσσαλονίκη, 19 Δεκεμβρίου 2003

Ο Γενικός Γραμματέας Περιφέρειας
ΗΛΙΑΣ ΛΙΑΚΟΠΟΥΛΟΣ

ΤΟΠΟΓΡΑΦΙΚΟ ΔΙΑΓΡΑΜΜΑ

Αποτύπωσης υφιστάμενης κατάστασης και εφαρμογής του υπο στοιχεία Α-Β-Γ-... Ι-Α και αριθμό 157 τεμαχίου (Ρέμα) όπως αυτό φαίνεται στην αποτύπωση του Υπουργείου Γεωργίας έτους 1963, αγροκτήματος Λητής (Παρίσταται με γραμμή διακεκομμένη -------)

ΚΛΙΜΑΚΑ 1:500

ΚΑΘΟΡΙΣΜΟΣ ΟΡΙΟΓΡΑΜΜΗΣ ΡΕΜΑΤΟΣ
Καθορίζεται η οριογραμμή του ρέματος όπως ορίζεται με τα στοιχεία ΑΒΓΔΕΖΗΘΙΑ και σημειώνεται με κόκκινο χρώμα.

Θεσ/νίκη 10/7/1997

ΘΕΩΡΗΘΗΚΕ
Η προϊσταμένη Τμ. Οικοπεδικών Χώρων και Απαλλοτριώσεων
Βλάχου Βασιλική
Αρχ/των Μηχ/κός με Α' βαθμό

Θεσ/νίκη 24/6/97
Ο ΣΥΝΤΑΞΑΣ ΤΗΝ ΟΡΙΟΓΡΑΜΜΗ
ΝΙΚΟΛΑΟΣ Χ. ΡΟΙΔΗΣ
ΤΟΠΟΓΡΑΦΟΣ ΜΗΧΑΝΙΚΟΣ
Δ.Τ.Υ.Ν.Θ με β.

ΝΟΜΑΡΧ. ΑΥΤΟΔ. ΘΕΣ/ΝΙΚΗΣ
Δ/ΝΣΗ ΤΕΧΝΙΚΩΝ ΥΠΗΡΕΣΙΩΝ
ΕΓΚΡΙΝΕΤΑΙ
Σύμφωνα με την 07/3647/-97 απόφασή μας.
Θεσ/νίκη 11/7/97
Ο ΠΡΟΪΣΤΑΜΕΝΟΣ Δ.Τ.Υ.Ν.Α.Θ.
Ε. ΦΙΡΤΙΝΙΔΗΣ
Πολ. Μηχ/κός με Α βαθμό

ΕΛΛΗΝΙΚΗ ΔΗΜΟΚΡΑΤΙΑ
ΝΟΜΑΡΧΙΑΚΗ ΑΥΤΟΔΙΟΙΚΗΣΗ ΘΕΣΣΑΛΟΝΙΚΗΣ

Θεσσαλονίκη Μάιος 1996
Ο ΣΥΝΤΑΞΑΣ
ΦΡΟΣΩ Γ. ΠΑΠΑΔΟΠΟΥΛΟΥ
ΤΕΧΝΟΛΟΓΟΣ ΠΟΛΙΤΙΚΟΣ ΜΗΧΑΝΙΚΟΣ
ΠΤΥΧΙΟΥΧΟΣ ΑΣΤΕΜΘ
ΑΠΓ 370
Λ. ΣΟΦΟΥ 10 ΘΕΣΣΑΛΟΝΙΚΗ ΤΗΛ. 031-531.427

Α.Τ.157

προς Θεσ/νίκη

ΕΛΛΗΝΙΚΗ ΔΗΜΟΚΡΑΤΙΑ
ΠΕΡΙΦΕΡΕΙΑ ΚΕΝΤΡΙΚΗΣ ΜΑΚΕΔΟΝΙΑΣ
ΓΕΝΙΚΗ ΔΙΕΥΘΥΝΣΗ ΠΕΡΙΦΕΡΕΙΑΣ
ΔΙΕΥΘΥΝΣΗ ΔΗΜΟΣΙΩΝ ΕΡΓΩΝ
ΤΜΗΜΑ ΥΔΡ. ΕΡΓΩΝ
Από υδρολογική - υδραυλική άποψη ανταποκρίνεται στις απαιτήσεις του Ν. 880/79 όπως τροπ. με το Ν. 3010/02
Θεσσαλονίκη, 17-12-03
Ο Μηχ/κός Δ.Δ.Ε.
ΝΙΚΟΛΑΟΣ ΣΦΑΚΙΑΝΑΚΗΣ
Πολ. Μηχ. με Α' β.
Ο Προϊστάμενος Τμ. Υδρ. Έργων
Πολ. Μηχ/κός με Α'β

ΕΛΛΗΝΙΚΗ ΔΗΜΟΚΡΑΤΙΑ
ΠΕΡΙΦΕΡΕΙΑ ΚΕΝΤΡΙΚΗΣ ΜΑΚΕΔΟΝΙΑΣ
ΓΕΝΙΚΗ ΔΙΕΥΘΥΝΣΗ ΠΕΡΙΦΕΡΕΙΑΣ
ΔΙΕΥΘΥΝΣΗ ΔΗΜΟΣΙΩΝ ΕΡΓΩΝ
ΤΜΗΜΑ ΥΔΡ. ΕΡΓΩΝ
ΕΠΙΚΥΡΩΘΗΚΕ
Ο καθορισμός των οριογραμμών σύμφωνα με την 7194/19-12-03 Απόφαση Γεν. Γραμμ. Π.Κ.Μ.

ΕΘΝΙΚΟ ΤΥΠΟΓΡΑΦΕΙΟ
Για τεχνικούς λόγους στο σχεδιάγραμμα έγινε σμίκρυνση κατά ποσοστό 78 %

Αριθ. 3318 (3)

Εγκατάσταση μονάδος σφαγείων αμνοεριφίων και αιγοπροβάτων στη θέση «Μύτικα» και σε απόσταση 332 μ. από τα όρια του οικισμού Καλλιάνων του Δήμου Στυμφαλίας.

Ο ΓΕΝΙΚΟΣ ΓΡΑΜΜΑΤΕΑΣ
ΠΕΡΙΦΕΡΕΙΑΣ ΠΕΛΟΠΟΝΝΗΣΟΥ

Έχοντας υπόψη :

1. Το Ν. 2503/97 (Φ.Ε.Κ. 107 Α) «Διοίκηση, οργάνωση, στελέχωση Περιφέρειας ...».

2. Το Ν. 2647/22.10.98 (Φ.Ε.Κ. 237 Α).

3. Την 75724/1151/30.12.83 Υ.Α. (Φ.Ε.Κ. 767 Β) όπως τροποποιήθηκε με την 81960/2578/89 Υ.Α. (Φ.Ε.Κ. 897 Β).

4. Το Ν. 2831/2000 άρθρο 29 (Φ.Ε.Κ 140 Α) «Τροποποίηση των διατάξεων του Ν. 1577/85 και άλλες πολεοδομικές διατάξεις».

5. Το Ν. 3044/02 (Φ.Ε.Κ. 197 Α) «Μεταφορά συντελεστή δόμησης και άλλες διατάξεις».

6. Τις 2489/ΠΕ/25.1.2000, 547/7.3.2001, 3682/21.12.2001 & 1616/6.6.2002 αποφάσεις Γ.Γ. Περιφέρειας Πελοποννήσου για συγκρότηση Περιφερειακού Σ.Χ.Ο.Π. στη Δ/νση ΠΕ.ΧΩ. Πελοποννήσου.

7. Τις διατάξεις του Π.Δ. 24.4.85 (Φ.Ε.Κ. 181 Δ/3.5.85) «περί τρόπου καθορισμού ορίων οικισμών της χώρας μέχρι 2.000 κατοίκους, κατηγορίες αυτών και καθορισμός όρων και περιορισμών δόμησής των».

8. Την 6569/12.12.85 απόφαση του Νομάρχη Κορινθίας για τον καθορισμό των ορίων και των όρων και περιορισμών δόμησης του οικισμού Καλλιάνων του Νομού Κορινθίας.

9. Την 4576/19.6.2002 απόφαση του Νομάρχη Κορινθίας για τον χαρακτηρισμό του ανωτέρω οικισμού ως στάσιμου.

10. Την 110/2003 απόφαση του Δημοτικού Συμβουλίου του Δήμου Στυμφαλίας και τις σχετικές δημοσιοποιήσεις.

11. Την 3438/29.7.2003 βεβαίωση του Δήμου Στυμφαλίας ότι ουδεμία ένσταση υποβλήθηκε κατά της 110/2003 προηγούμενης απόφασης.

12. Την Φ.5/1309/6.9.2003 γνωμοδότηση της Νομαρχιακής Αυτοδιοίκησης Κορινθίας Δ/νσης Βιομηχανίας.

13. Το Πρακτικό 9/30.10.2003 θέμα 6ο του Περιφερειακού Σ.Χ.Ο.Π., αποφασίζουμε:

Εγκρίνουμε την εγκατάσταση της μονάδος σφαγείων αμνοεριφίων και αιγοπροβάτων στη θέση «Μύτικα» και σε απόσταση 332 μ. από τα όρια του οικισμού Καλλιάνων του Δήμου Στυμφαλίας σύμφωνα με το συνημμένο σε κλίμακα 1: 5000 τοπογραφικό διάγραμμα καθόσον τηρούνται οι προϋποθέσεις του εδαφίου β της παραγράφου 3 του άρθρου 7 του ΠΔ/24-4-85 (Φ.Ε.Κ. 181Δ/3.5.85).

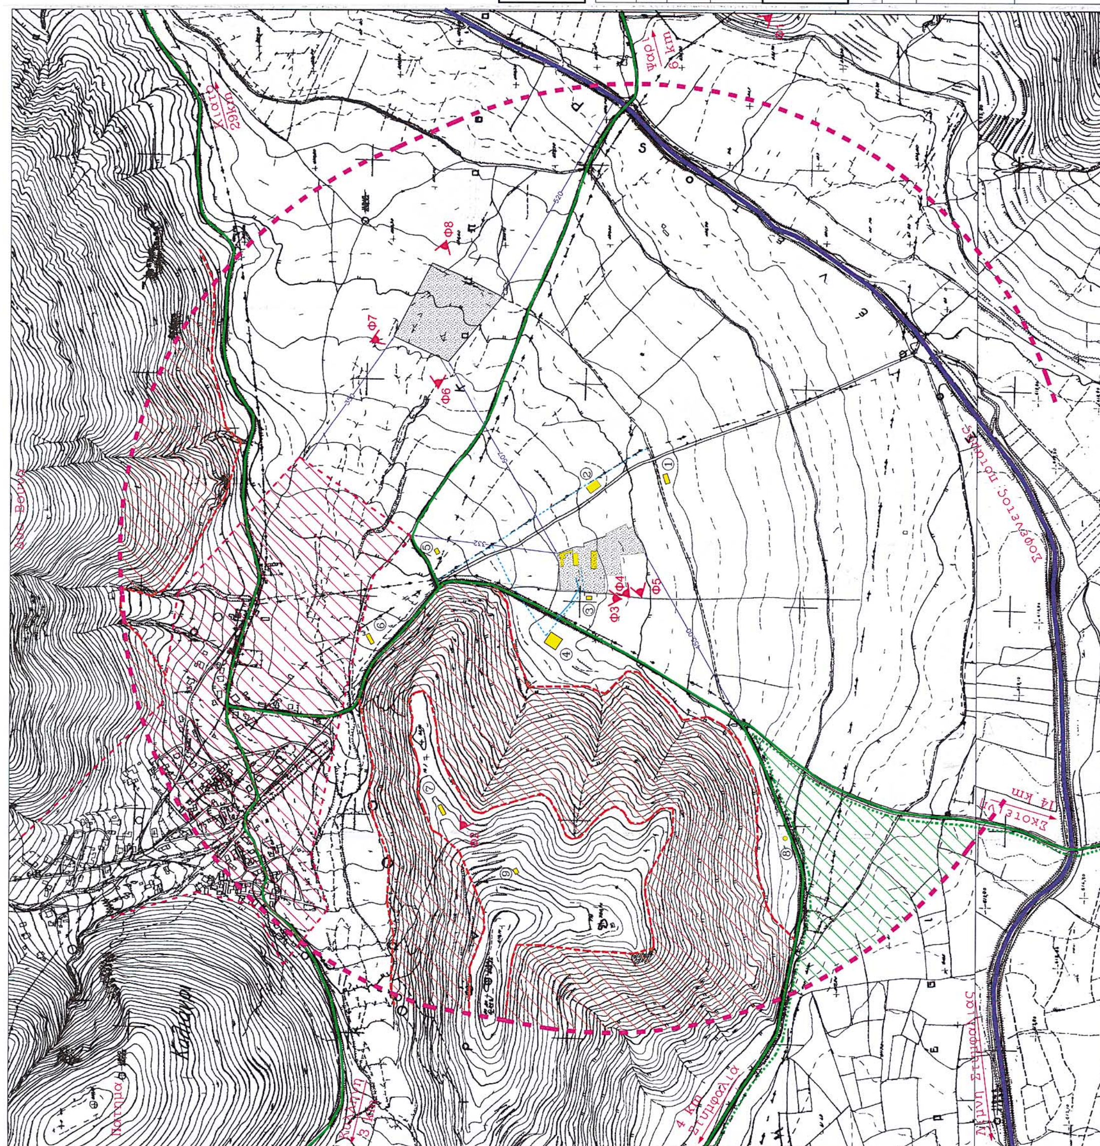
Με την παρούσα δεν προκαλείται δαπάνη σε βάρος του κρατικού προϋπολογισμού ή του προϋπολογισμού του οικείου Ο.Τ.Α.

Κατά της απόφασης αυτής επιτρέπονται προσφυγές στον Υπουργό ΠΕ.ΧΩ.Δ.Ε. μέσα σε 30 ημέρες από την ημερομηνία δημοσίευσής της.

Η απόφαση αυτή μαζί με τα συνημμένο θεωρημένο τοπογραφικό διάγραμμα να δημοσιευθεί στην Εφημερίδα της Κυβερνήσεως.

Τρίπολη, 17 Νοεμβρίου 2003

Ο Γενικός Γραμματέας Περιφέρειας
ΑΝΤΩΝΗΣ ΜΑΤΣΙΓΚΟΣ


ΑΤΡΙΟΝ
ΜΕΛΕΤΕΣ ΕΡΓΩΝ ΥΠΟΔΟΜΗΣ
ΑΠΟΣΠΑΣΜΑ ΧΑΡΤΗ ΓΥΣ
ΝΟΕΜΒΡΙΟΣ 2002
ΥΠΟΜΝΗΜΑ

Αριθ. 3319 (4)

Τροποποίηση Σ.Π. Λουτρακίου στα Ο.Τ. Α278 και Α279.

Ο ΓΕΝΙΚΟΣ ΓΡΑΜΜΑΤΕΑΣ
ΠΕΡΙΦΕΡΕΙΑΣ ΠΕΛΟΠΟΝΝΗΣΟΥ

Έχοντας υπόψη:

1. Το Ν. 2503/97 (Φ.Ε.Κ. 107 Α) «Διοίκηση, οργάνωση, στελέχωση Περιφέρειας ...».

2. Το Ν. 2647/22.10.98 (Φ.Ε.Κ. 237 Α)

3. Την 75724/1151/30.12.83 Υ.Α. (Φ.Ε.Κ. 767 Β) όπως τροποποιήθηκε με την 81960/2578/89 Υ.Α. (Φ.Ε.Κ. 897 Β).

4. Το Ν. 2831/2000 άρθρο 29 (Φ.Ε.Κ 140 Α) «Τροποποίηση των διατάξεων του Ν. 1577/ 85 και άλλες πολεοδομικές διατάξεις».

5. Το Ν. 3044/02 (ΦΕΚ 197 Α) «Μεταφορά του συντελεστή δόμησης και άλλες πολεοδομικές ρυθμίσεις».

6. Τις 2489/ΠΕ/25.1.2000, 547/7.3.2001, 3682/21.12.2001 & 1616/6.6.2002 αποφάσεις Γ.Γ. Περιφέρειας Πελοποννήσου για συγκρότηση Περιφερειακού Σ.Χ.Ο.Π. στη Δ/νση ΠΕ ΧΩ. Πελοποννήσου.

7. Τις 89/96 και 262/96 αποφάσεις του Δημοτικού Συμβουλίου του Δήμου Λουτρακίου - Περαχώρας.

8. Την 575/23.4.98 απόφαση του Γενικού Γραμματέα Περιφέρειας Πελοποννήσου (ΦΕΚ 267/Δ/30.4.98).

9. Την 2446/00 απόφαση του Σ.Τ.Ε. για την ακύρωση της προηγούμενης 575/23.4.98 απόφασης.

10. Την 90/2001 απόφαση του Δημοτικού Συμβουλίου του Δήμου Λουτρακίου - Περαχώρας για την επικαιροποίηση των 89/96 και 262/96 προηγούμενων αποφάσεων και τις σχετικές δημοσιοποιήσεις.

11. Την 135/2003 απόφαση του Δημοτικού Συμβουλίου του Δήμου Λουτρακίου - Περαχώρας για την εξέταση των υποβληθεισών ενστάσεων.

12. Την εισήγηση της Δ/νσης Πολεοδομικού Σχεδιασμού του Υ.ΠΕ ΧΩ.ΔΕ. προς το Κεντρικό Σ.Χ.Ο.Π.

13. Την 521192/136/29.7.94 κοινή υπουργική απόφαση (Φ.Ε.Κ. 604/5.8.94).

14. Το Πρακτικό 9/30.10.2001 θέμα 5ο του Περιφερειακού Σ.Χ.Ο.Π., αποφασίζουμε:

Εγκρίνουμε την τροποποίηση του σχεδίου πόλης του Λουτρακίου στα Ο.Τ. Α278 και Α279, όπως αυτή απεικονίζεται στο θεωρημένο από το Δήμο Λουτρακίου - Περαχώρας απόσπασμα του εγκεκριμένου σχεδίου της πόλης σε κλίμακα 1: 1000 και οποίο συνοδεύει αναπόσπαστα την παρούσα και συγκεκριμένα την μετατόπιση της Ο.Γ. και Ρ.Γ. στο Ο.Τ. Α279 με αλλαγή της γωνίας εσοχής σε κυρτή και ως αντιστάθμισμα για την μείωση του Κ.Χ. στο ανωτέρω Ο.Τ. την μετατροπή τμήματος του Ο.Τ. Α278 που έχει παραχωρηθεί από τον ΕΟΤ στο Δήμο, σε Κ.Χ. με την δημιουργία περιμετρικού πεζοδρόμου πλάτους 2,00 μέτρων μεταξύ του Ο.Τ. Α278 και του νέου Κ.Χ. 278α και την διατήρηση συνεχούς πρασιάς πλάτους 4,00 μέτρων στο Ο Τ. Α278 καθόσον επιτυγχάνεται αύξηση των κοινοχρήστων χώρων και η τροποποίηση στο Ο.Τ. Α279 δεν επιφέρει σημαντική διαφοροποίηση στον σχεδιασμό αλλά εξυπηρετεί την καλύτερη λειτουργία του ξενοδοχειακού συγκροτήματος.

Ανακαλούμε την 575/23.4.98 προηγούμενη απόφαση.

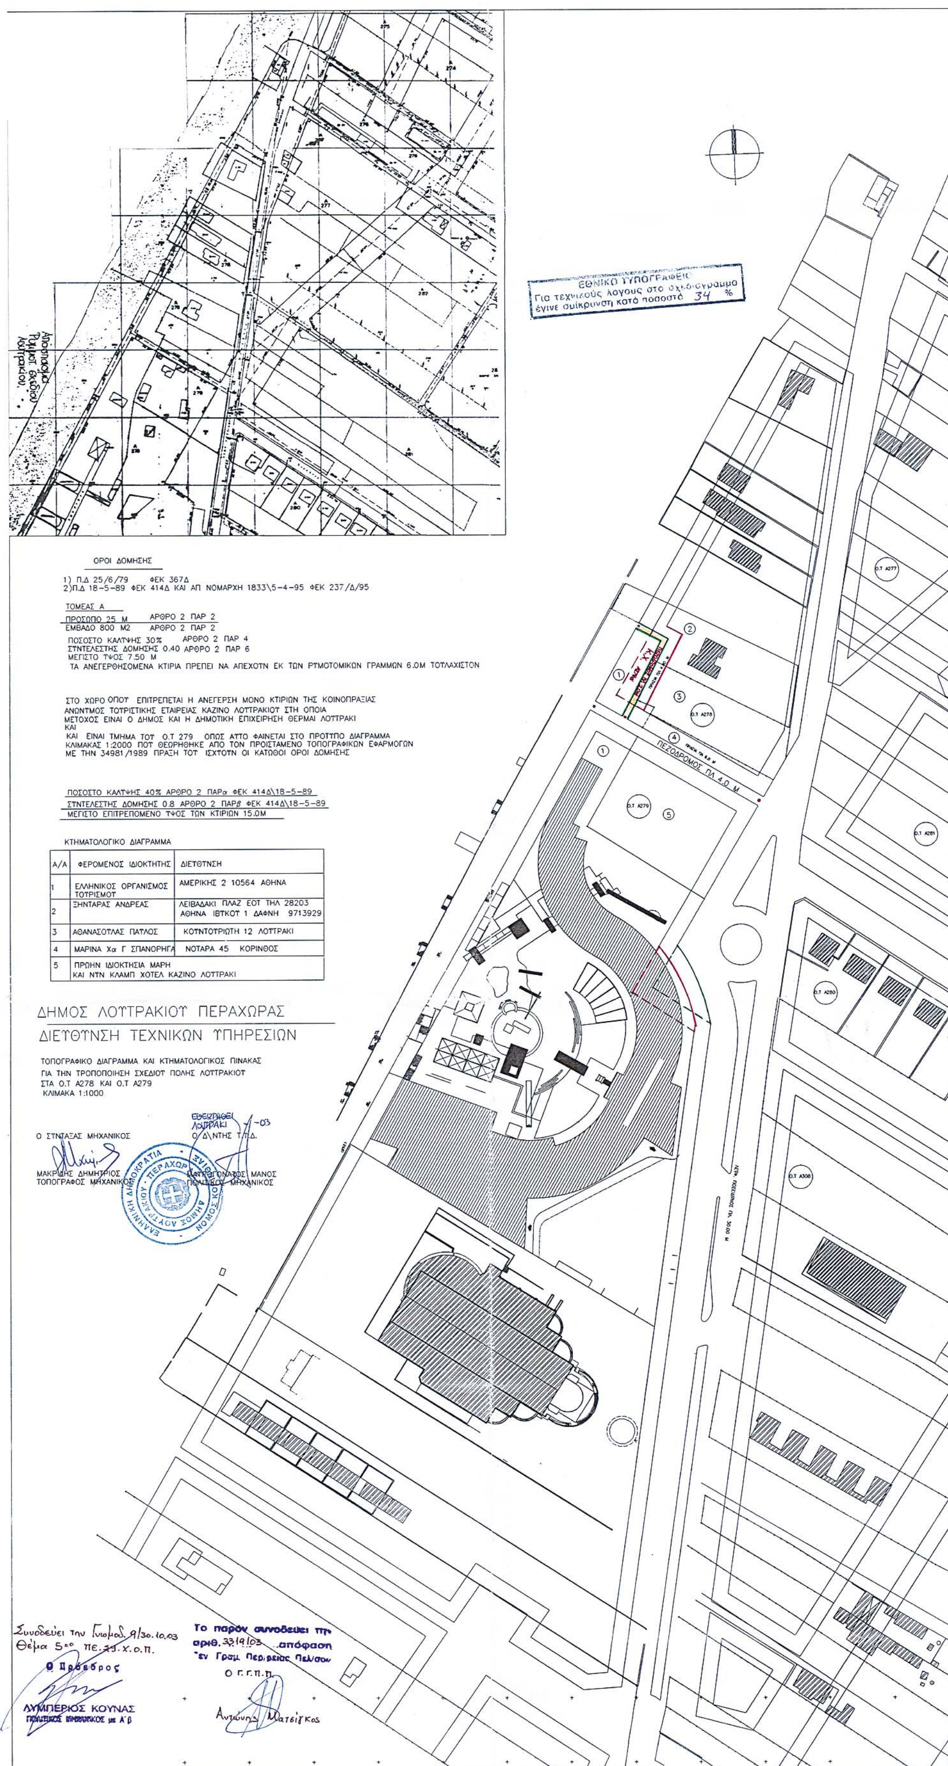
Με την παρούσα δεν προκαλείται δαπάνη σε βάρος του κρατικού προϋπολογισμού ή του προϋπολογισμού του οικείου ΟΤΑ.

Κατά της απόφασης αυτής επιτρέπονται προσφυγές στον Υπουργό ΠΕ.ΧΩ.Δ.Ε. μέσα σε 30 ημέρες από την ημερομηνία δημοσίευσής της.

Η απόφαση αυτή μαζί με το συνημμένο απόσπασμα του εγκεκριμένου σχεδίου πόλης του Λουτρακίου να δημοσιευθεί στην Εφημερίδα της Κυβερνήσεως.

Τρίπολη, 17 Νοεμβρίου 2003

Ο Γενικός Γραμματέας Περιφέρειας
ΑΝΤΩΝΗΣ ΜΑΤΣΙΓΚΟΣ


ΕΘΝΙΚΟ ΤΥΠΟΓΡΑΦΕΙΟ
Για τεχνικούς λογους στο σχεδιάγραμμο έγινε σμίκρυνση κατά ποσοστό 34 %
ΟΡΟΙ ΔΟΜΗΣΗΣ
1) Π.Δ 25/6/79 ΦΕΚ 367Δ
2)Π.Δ 18-5-89 ΦΕΚ 414Δ ΚΑΙ ΑΠ ΝΟΜΑΡΧΗ 1833\5-4-95 ΦΕΚ 237/Δ/95
ΤΟΜΕΑΣ Α
ΠΡΟΣΩΠΟ 25 Μ ΑΡΘΡΟ 2 ΠΑΡ 2
ΕΜΒΑΔΟ 800 Μ2 ΑΡΘΡΟ 2 ΠΑΡ 2
ΠΟΣΟΣΤΟ ΚΑΛΥΨΗΣ 30% ΑΡΘΡΟ 2 ΠΑΡ 4
ΣΥΝΤΕΛΕΣΤΗΣ ΔΟΜΗΣΗΣ 0.40 ΑΡΘΡΟ 2 ΠΑΡ 6
ΜΕΓΙΣΤΟ ΥΨΟΣ 7.50 Μ
ΤΑ ΑΝΕΓΕΡΘΗΣΟΜΕΝΑ ΚΤΙΡΙΑ ΠΡΕΠΕΙ ΝΑ ΑΠΕΧΟΥΝ ΕΚ ΤΩΝ ΡΥΜΟΤΟΜΙΚΩΝ ΓΡΑΜΜΩΝ 6.0Μ ΤΟΥΛΑΧΙΣΤΟΝ
ΣΤΟ ΧΩΡΟ ΟΠΟΥ ΕΠΙΤΡΕΠΕΤΑΙ Η ΑΝΕΓΕΡΣΗ ΜΟΝΟ ΚΤΙΡΙΩΝ ΤΗΣ ΚΟΙΝΟΠΡΑΞΙΑΣ ΑΝΩΝΥΜΟΣ ΤΟΥΡΙΣΤΙΚΗΣ ΕΤΑΙΡΕΙΑΣ ΚΑΖΙΝΟ ΛΟΥΤΡΑΚΙΟΥ ΣΤΗ ΟΠΟΙΑ ΜΕΤΟΧΟΣ ΕΙΝΑΙ Ο ΔΗΜΟΣ ΚΑΙ Η ΔΗΜΟΤΙΚΗ ΕΠΙΧΕΙΡΗΣΗ ΘΕΡΜΑΙ ΛΟΥΤΡΑΚΙ ΚΑΙ
ΚΑΙ ΕΙΝΑΙ ΤΜΗΜΑ ΤΟΥ Ο.Τ 279 ΟΠΩΣ ΑΥΤΟ ΦΑΙΝΕΤΑΙ ΣΤΟ ΠΡΟΥΤΠΟ ΔΙΑΓΡΑΜΜΑ ΚΛΙΜΑΚΑΣ 1:2000 ΠΟΥ ΘΕΩΡΗΘΗΚΕ ΑΠΟ ΤΟΝ ΠΡΟΙΣΤΑΜΕΝΟ ΤΟΠΟΓΡΑΦΙΚΩΝ ΕΦΑΡΜΟΓΩΝ ΜΕ ΤΗΝ 34981/1989 ΠΡΑΞΗ ΤΟΥ ΙΣΧΥΟΥΝ ΟΙ ΚΑΤΩΘΙ ΟΡΟΙ ΔΟΜΗΣΗΣ
ΠΟΣΟΣΤΟ ΚΑΛΥΨΗΣ 40% ΑΡΘΡΟ 2 ΠΑΡα ΦΕΚ 414Δ\18-5-89
ΣΥΝΤΕΛΕΣΤΗΣ ΔΟΜΗΣΗΣ 0.8 ΑΡΘΡΟ 2 ΠΑΡβ ΦΕΚ 414Δ\18-5-89
ΜΕΓΙΣΤΟ ΕΠΙΤΡΕΠΟΜΕΝΟ ΥΨΟΣ ΤΩΝ ΚΤΙΡΙΩΝ 15.0Μ
ΚΤΗΜΑΤΟΛΟΓΙΚΟ ΔΙΑΓΡΑΜΜΑ
Α/Α | ΦΕΡΟΜΕΝΟΣ ΙΔΙΟΚΤΗΤΗΣ | ΔΙΕΥΘΥΝΣΗ
1 | ΕΛΛΗΝΙΚΟΣ ΟΡΓΑΝΙΣΜΟΣ ΤΟΥΡΙΣΜΟΥ | ΑΜΕΡΙΚΗΣ 2 10564 ΑΘΗΝΑ
2 | ΞΗΝΤΑΡΑΣ ΑΝΔΡΕΑΣ | ΛΕΙΒΑΔΑΚΙ ΠΛΑΖ ΕΟΤ ΤΗΛ 28203 ΑΘΗΝΑ ΙΒΥΚΟΥ 1 ΔΑΦΝΗ 9713929
3 | ΑΘΑΝΑΣΟΥΛΑΣ ΠΑΥΛΟΣ | ΚΟΥΝΤΟΥΡΙΩΤΗ 12 ΛΟΥΤΡΑΚΙ
4 | ΜΑΡΙΝΑ Χα Γ ΣΠΑΝΟΡΗΓΑ | ΝΟΤΑΡΑ 45 ΚΟΡΙΝΘΟΣ
5 | ΠΡΩΗΝ ΙΔΙΟΚΤΗΣΙΑ ΜΑΡΗ ΚΑΙ ΝΥΝ ΚΛΑΜΠ ΧΟΤΕΛ ΚΑΖΙΝΟ ΛΟΥΤΡΑΚΙ
ΔΗΜΟΣ ΛΟΥΤΡΑΚΙΟΥ ΠΕΡΑΧΩΡΑΣ
ΔΙΕΥΘΥΝΣΗ ΤΕΧΝΙΚΩΝ ΥΠΗΡΕΣΙΩΝ
ΤΟΠΟΓΡΑΦΙΚΟ ΔΙΑΓΡΑΜΜΑ ΚΑΙ ΚΤΗΜΑΤΟΛΟΓΙΚΟΣ ΠΙΝΑΚΑΣ
ΓΙΑ ΤΗΝ ΤΡΟΠΟΠΟΙΗΣΗ ΣΧΕΔΙΟΥ ΠΟΛΗΣ ΛΟΥΤΡΑΚΙΟΥ
ΣΤΑ Ο.Τ Α278 ΚΑΙ Ο.Τ Α279
ΚΛΙΜΑΚΑ 1:1000
Ο ΣΥΝΤΑΞΑΣ ΜΗΧΑΝΙΚΟΣ
ΜΑΚΡΙΔΗΣ ΔΗΜΗΤΡΙΟΣ
ΤΟΠΟΓΡΑΦΟΣ ΜΗΧΑΝΙΚΟΣ
ΕΘΕΩΡΗΘΗ ΛΟΥΤΡΑΚΙ -03
Ο Δ\ΝΤΗΣ Τ.Υ.Δ.
ΠΟΛΙΤΙΚΟΣ ΜΗΧΑΝΙΚΟΣ
ΠΕΖΟΔΡΟΜΟΣ ΠΛ 4.0 Μ
Συνοδεύει την Γνωμοδ. 9/30.10.03
Θέμα 5ο ΠΕ.Χ.Ο.Π.
Ο Πρόεδρος
ΛΥΜΠΕΡΙΟΣ ΚΟΥΝΑΣ
Το παρόν συνοδεύει την
αριθ. 3319/03 απόφαση
Γεν Γραμ. Περιφερειας Πελ/σου
Ο Γ.Γ.Π.Π.
Αντώνης Ματσίγκος